



ΕΦΗΜΕΡΙΣ ΤΗΣ ΚΥΒΕΡΝΗΣΕΩΣ

ΤΗΣ ΕΛΛΗΝΙΚΗΣ ΔΗΜΟΚΡΑΤΙΑΣ

ΤΕΥΧΟΣ ΤΕΤΑΡΤΟ Αρ. Φύλλου 84

18 Φεβρουαρίου 1998

ΠΟΛΕΟΔΟΜΙΑ

ΑΠΟΦΑΣΕΙΣ

Αριθ. 2206/446

Καθορισμός χρήσης γής και όρων και περιορισμών δόμησης σε περιοχές των Κοινοτήτων Ανθούσας και Πεντέλης και σε περιοχή του Δήμου Κερατέας (Ν. Αττικής) για την ανέγερση εγκαταστάσεων Φυσικού Αερίου.

Ο ΥΠΟΥΡΓΟΣ ΠΕΡΙΒΑΛΛΟΝΤΟΣ, ΧΩΡΟΤΑΞΙΑΣ ΚΑΙ ΔΗΜΟΣΙΩΝ ΕΡΓΩΝ

Έχοντας υπόψη:

1. Τις διατάξεις της παρ. 3 του άρθρου 6 του Ν. 2052/1992 «Μέτρα για την αντιμετώπιση του νέφους και πολεοδομικές ρυθμίσεις» (Α' 94).

2. Τις διατάξεις του άρθρου 29 Α του Ν. 1558/1985 «Κυβέρνηση και Κυβερνητικά Όργανα» (Α' 137) που προστέθηκε με το άρθρο 27 του Ν. 2081/1992 (Α' 154) και αντικαταστάθηκε με την παρ. 2α του άρθρου 1 του Ν. 2469/1997 (Α' 38).

3. Την 6769/1758/19.3.1992 απόφαση του Υφυπουργού Περιβάλλοντος Χωροταξίας και Δημοσίων Έργων «Προέγκριση χωροθέτησης του συνόλου των εγκαταστάσεων του έργου του φυσικού αερίου στο Λεκανοπέδιο Αττικής», όπως τροποιήθηκε με την 73719/5875/4.6.1996 απόφαση Υπουργού Περιβάλλοντος Χωροταξίας και Δημοσίων Έργων.

4. Την 47238/27.12.1996 κοινή απόφαση των Υπουργών Περιβάλλοντος Χωροταξίας και Δημοσίων Έργων, Ανάπτυξης, Γεωργίας, και Πολιτισμού «Έγκριση περιβαλλοντικών όρων για το κλάδο Λαυρίου του αγωγού φυσικού αερίου».

5. Τις 3/συν. 23η/8.10.1997 γνωμοδότηση της Εκτελεστικής Επιτροπής του Οργανισμού Αθήνας.

6. Το γεγονός ότι από τις κανονιστικές διατάξεις της απόφασης αυτής δεν προκαλείται δαπάνη σε βάρος του κρατικού προϋπολογισμού και του οικείου Ο.Τ.Α., αποφασίζουμε:

1. Στην περιοχή της Κοινότητας Ανθούσας (Ν. Αττικής), όπως φαίνεται με κόκκινο χρώμα και στοιχεία Α', Β, Γ, Δ, Ε', Ζ', Α', στο σχετικό πρωτότυπο διάγραμμα με αριθμό 5201 - 340 - 00 - 92 - 01 σε κλίμακα 1:500, που θεωρήθηκε από τον Προϊστάμενο της Δ/νσης Τοπογραφικών Εφαρμογών με την 2206/1998 πράξη του και που αντίτυπό του σε φωτοσμίκρυνση δημοσιεύεται με την παρούσα απόφαση, καθορίζονται χρήσεις βιομηχανίας και όροι και περιορισμοί δόμησης για την ανέγερση εγκαταστάσεων Φυσικού Αερίου (μετρητικός σταθμός), ως εξής:

α) Ελάχιστο εμβαδό γηπέδου: δέκα οκτώ χιλιάδες (18.000) τ.μ.

β) Μέγιστο ποσοστό κάλυψης : τριάντα πέντε τοις χιλίοις (35‰) της επιφάνειας τους.

γ) Συντελεστής δόμησης: τριάντα χιλιοστά (0,035).

δ) Συντελεστής κατ' όγκο εκμετάλλευσης: τριάντα εκατοστά (0, 30).

ε) Μέγιστος επιτρεπόμενος αριθμός ορόφων του κτιρίου: ένας (1) με μέγιστο επιτρεπόμενο ύψος αυτού εννέα (9) μέτρα.

στ) Το ανεργηθησόμενο κτίριο και εγκαταστάσεις πρέπει να απέχουν από τα όρια του γηπέδου δέκα (10) μέτρα τουλάχιστον και από τον άξονα της Λεωφόρου Ανθούσας τριάντα τέσσερα (34) μέτρα τουλάχιστον.

2. Στην περιοχή Καλίσσια της κοινότητας Πεντέλης (Ν. Αττικής), όπως φαίνεται με κόκκινο χρώμα και στοιχεία Α, Β, Γ, Δ, Ε, Ζ, Η, Θ, Ι, Α στο σχετικό πρωτότυπο διάγραμμα με αριθμό 5112 - 345 - 0 - 92 - 01 σε κλίμακα 1:200 που θεωρήθηκε από τον Προϊστάμενο της Δ/νσης Τοπογραφικών Εφαρμογών με την /1998 πράξη του και που αντίτυπό του σε φωτοσμίκρυνση δημοσιεύεται με την παρούσα απόφαση καθορίζονται χρήσεις βιομηχανίας και γραφείων και όροι και περιορισμοί δόμησης για την ανέγερση εγκαταστάσεων Φυσικού Αερίου (σταθμός ραδιεπικοινωνίας και τηλε- ελέγχου ως εξής:

α) Ελάχιστο εμβαδόν γηπέδου: τρεις χιλιάδες (3.000) τ.μ.

β) Μέγιστο ποσοστό κάλυψης: ένα τοις εκατό (1%) της επιφανείας του.

γ) Συντελεστής δόμησης: ένα εκατοστό (0,01).

δ) Συντελεστής κατ' όγκο εκμετάλλευσης: πενήντα πέντε χιλιοστά (0,055).

ε) Μέγιστος επιτρεπόμενος αριθμός ορόφων του κτιρίου : ένας (1) με μέγιστο επιτρεπόμενο ύψος αυτού πέντε και μισό (5,5) μέτρα.

στ) Το ανεγηρθησόμενο κτίριο και εγκαταστάσεις πρέ-

πει να απέχουν από τα όρια του γηπέδου δέκα (10) μέτρα τουλάχιστον.

ζ) Επιβάλλεται η επικάλυψη της στέγης του κτιρίου με κεραμίδια βυζαντικού τύπου.

η) Οι εξωτερικοί τοίχοι του κτιρίου πρέπι να επιχρισθούν με πεταχτό σοβά.

θ) Η πόρτα του κτιρίου πρέπει να φέρει ξύλινη επένδυση.

3. Στην περιοχή του Δήμου Κερατέας (Ν. Αττικής), όπως φαίνεται με κόκκινο χρώμα και στοιχεία Α, Β, Γ, Δ, Ε, Ζ, Α στο σχετικό πρωτότυπο διάγραμμα με αριθμό 5112 - 348 - 00 - 92 - 01 σε κλίμακα 1:200 που θεωρήθηκε από τον Προϊστάμενο της Δ/νσης Τοπογραφικών Εφαρμογών με την /1998 πράξη του και που αντίτυπό του σε φωτοσμίκρυνση δημοσιεύεται με την παρούσα απόφαση, καθορίζονται χρήσεις βιομηχανίας και γραφείων και όροι και περιορισμοί δόμησης για την ανέγερση εγκαταστάσεων Φυσικού Αερίου (σταθμός ραδιοεπικοινωνίας και τηλε-ελέγχου) ως εξής:

α) Ελάχιστο εμβαδό γηπέδου: δύο χιλιάδες (2.000) τ.μ.

β) Μέγιστο ποσοστό κάλυψης : δέκα πέντε τοις χιλίοις (15‰) της επιφάνειας τους.

γ) Συντελεστής δόμησης: δέκα πέντε χιλιοστά (0,015).

δ) Συντελεστής κατ' όγκο εκμετάλλευσης: εβδομήντα πέντε χιλιοστά (0, 075).

ε) Μέγιστος επιτρεπόμενος αριθμός ορόφων του κτιρίου: ένας (1) με μέγιστο επιτρεπόμενο ύψος αυτού πέντε (5) μέτρα.

στ) Το ανεργηθησόμενο κτίριο και εγκαταστάσεις πρέπει να απέχουν από τα όρια του γηπέδου δέκα (10) μέτρα τουλάχιστον.

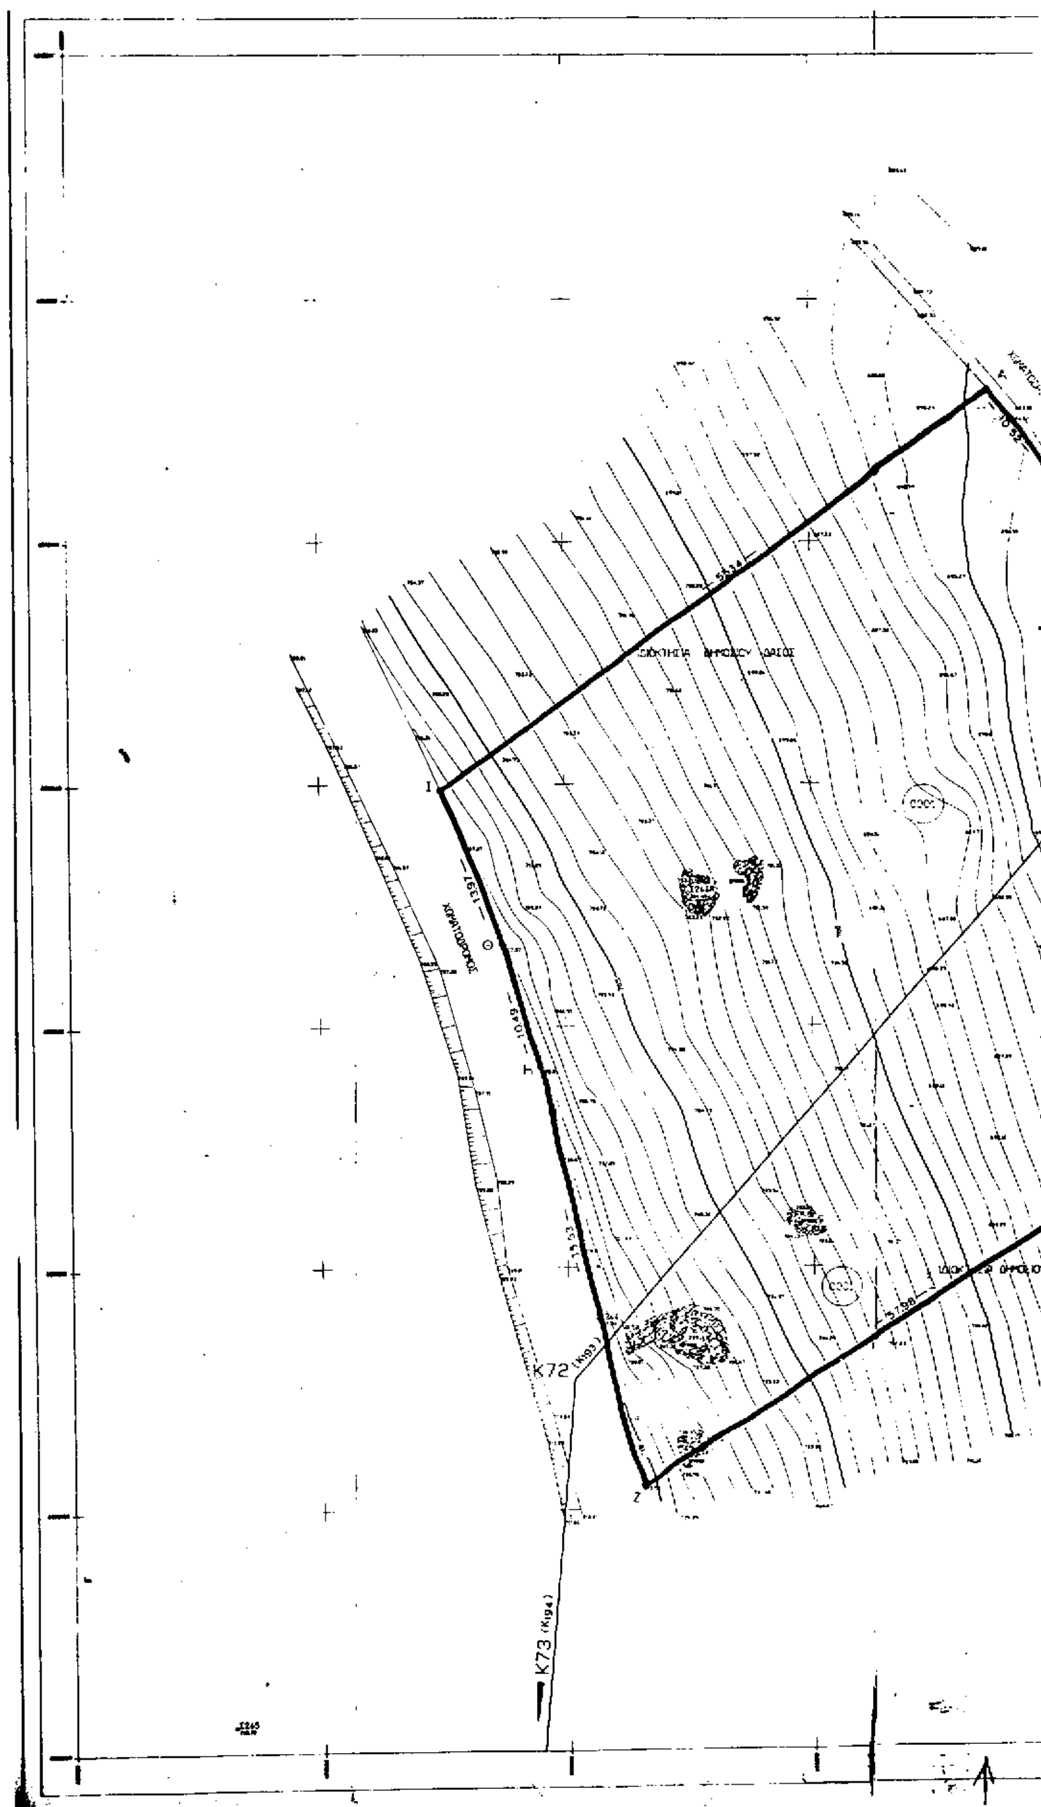
4. Η ισχύς της παρούσας απόφασης αρχίζει από τη δημοσίευσή της στην Εφημερίδα της Κυβερνήσεως.

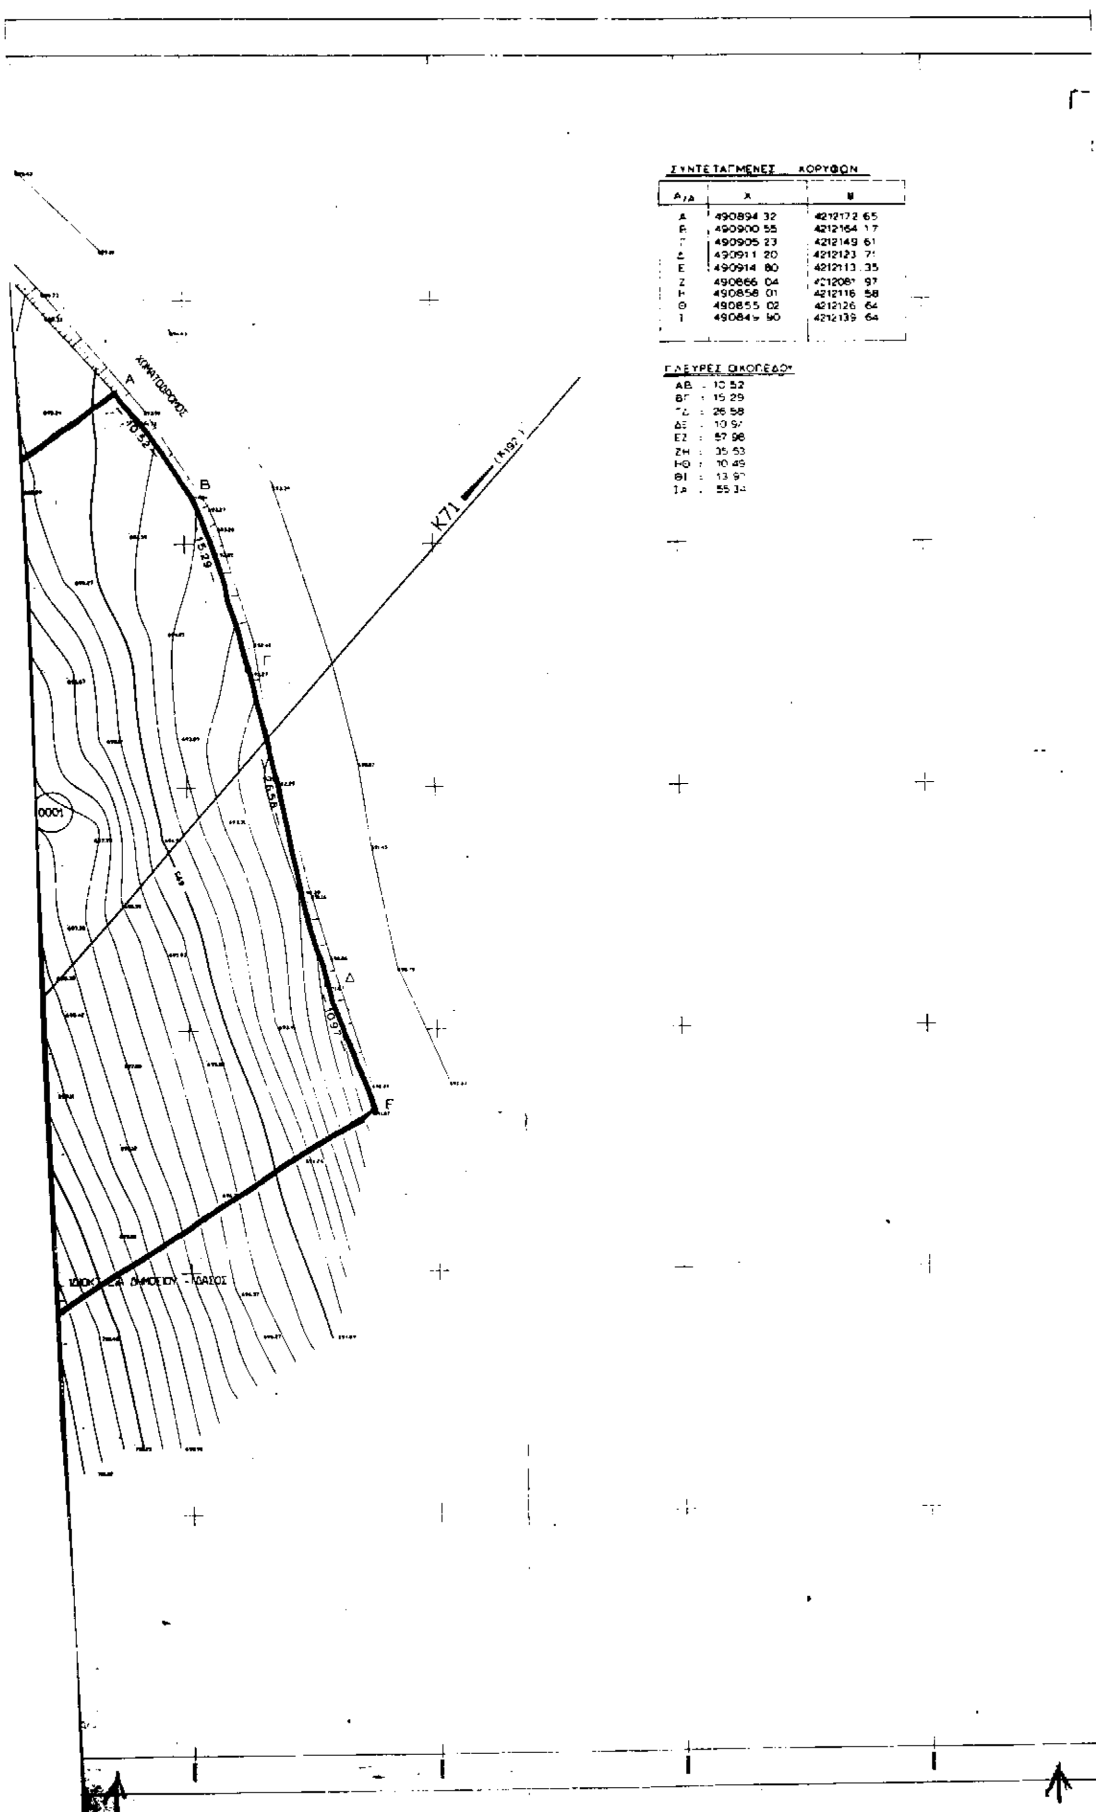
Η παρούσα να δημοσιευθεί στην Εφημερίδα της Κυβερνήσεως.

Αθήνα, 28 Ιανουαρίου 1998

Ο ΥΠΟΥΡΓΟΣ

ΚΩΣΤΑΣ ΛΑΛΙΩΤΗΣ


K72
K73


ΣΥΝΤΕΤΑΓΜΕΝΕΣ ΚΟΡΥΦΩΝ
Α/Α X Ψ
Α 490894 32 4212172 65
Β 490900 55 4212164 17
Γ 490905 23 4212149 61
Δ 490911 20 4212123 71
Ε 490914 80 4212113 35
Ζ 490866 04 4212087 97
Η 490858 01 4212116 58
Θ 490855 02 4212126 64
Ι 490845 90 4212139 64
ΠΛΕΥΡΕΣ ΟΙΚΟΠΕΔΟΥ
ΑΒ : 10 52
ΒΓ : 15 29
ΓΔ : 26 58
ΔΕ : 10 97
ΕΖ : 57 98
ΖΗ : 35 53
ΗΘ : 10 49
ΘΙ : 13 97
ΙΑ : 55 34
ΧΩΜΑΤΟΔΡΟΜΟΣ
Κ71
(Κ192)
0001
ΔΗΜΟΣΙΟΥ
ΔΑΣΟΣ

ΥΠΟΥΡΓΕΙΟ

ΚΤ. ΑΡΙΘΜΟΣ	ΦΕΡΟΜ. ΙΔΙΟΚΤΗΤΗΣ	ΔΙΕΥΘΥΝΣΗ	ΕΜΒΑΔΟΝ(m^2)
32066000	ΔΑΣΙΚΟ ΔΗΜΟΣΙΟ	—	E: 335760

DWG No/AP. ΣΧΕΔ.	REFERENCE DRAWINGS/ΣΧΕΤΙΚΑ ΣΧΕΔΙΑ
5112-190-00-94-56	RECORDING PLAN 1:50000
5112-190-00-93-17	RECORDING PLAN 1:5000
5112-97-00-95-67	RECORDING PLAN 1:1000

Ο Σχετίζων Μηχανικός
01 ΙΑΝ. 1997

ΛΑΜΠΡΟΣ Κ. ΚΟΥΣΟΝΗΣ
ΔΙΠΛ. ΑΓΡ/ΜΟΣ - ΤΟΠ/ΦΟΣ ΜΗΧΑΝΙΚΟΣ
ΕΘΝΙΚΟΥ ΜΕΤΣΟΒΙΟΥ ΠΟΛΥΤΕΧΝΕΙΟΥ
ΜΕΛΟΣ Τ.Ε.Ε. ΑΡΙΘ. ΜΗΤΡΩΟΥ

REV ΑΝΑΘ	DATE ΗΜΕΡ	DESCRIPTION ΠΕΡΙΓΡΑΦΗ	DRAWN ΣΧΕΔ.	CHECKED ΕΛΕΓ.	ENG ΜΗΧ.	DEPT MGR ΠΡΟΙΣΤ.
	18-9-95	CADASTRAL DATA AND ...	P.D.	L.K.	L.K.	L.P.
0	12-4-95	FIRST ISSUE / ΠΡΩΤΗ ΕΚΔΟΣΗ	G.P.	T.T.	K.B.	A.P.

OWNER
ΙΔΙΟΚΤΗΤΗΣ: ΔΗΜΟΣΙΑ ΕΠΙΧΕΙΡΗΣΗ ΑΕΡΙΟΥ Α.Ε.
PUBLIC GAS CORP. OF GREECE (DEPA) S.A.
DEPA

APPROVED FOR CONSTRUCTION
ΕΓΚΡΙΣΗ ΓΙΑ ΚΑΤΑΣΚΕΥΗ

ASPROFOS DWG REV

ΗΜ/ΝΙΑ DATE

ΥΠΟΓΡΑΦΗ SIGNATURE

PROJECT MANAGEMENT
Δ/ΝΣΗ ΕΡΓΟΥ: PLE GmbH
ΔΕΠΑ Α.Ε.
PLE DEPA

ENGINEER
ΜΗΧ/ΚΟΣ: ASPROFOS ENGINEERING S.A.
ΑΣΠΡΟΦΟΣ ΤΕΧΝ. ΕΤΑΙΡ. Α.Ε.

ORDER No

SUPPLIER

PREPARED BY:
ΜΕΛΕΤΗΤΗΣ: ΤΕΧΝΙΚΗ ΕΤΑΙΡΕΙΑ ΜΕΛΕΤΩΝ ΕΠΕ

FRAME nR

PROJECT / ΕΡΓΟ
NATURAL GAS TRANSMISSION SYSTEM
ΣΥΣΤΗΜΑ ΜΕΤΑΦΟΡΑΣ ΦΥΣΙΚΟΥ ΑΕΡΙΟΥ
LAVRION BRANCH / ΚΛΑΔΟΣ ΛΑΥΡΙΟΥ
CONTRACT No / ΑΡΙΘΜΟΣ ΣΥΜΒΑΣΗΣ: 165/94

THIS DWG SUPERSEDED BY
ΤΟ ΣΧΕΔ. ΑΝΤΙΚΑΤΑΣΤ. ΑΠΟ

THIS DWG SUPERSEDES
ΤΟ ΣΧΕΔ. ΑΝΤΙΚΑΘ. ΤΟ

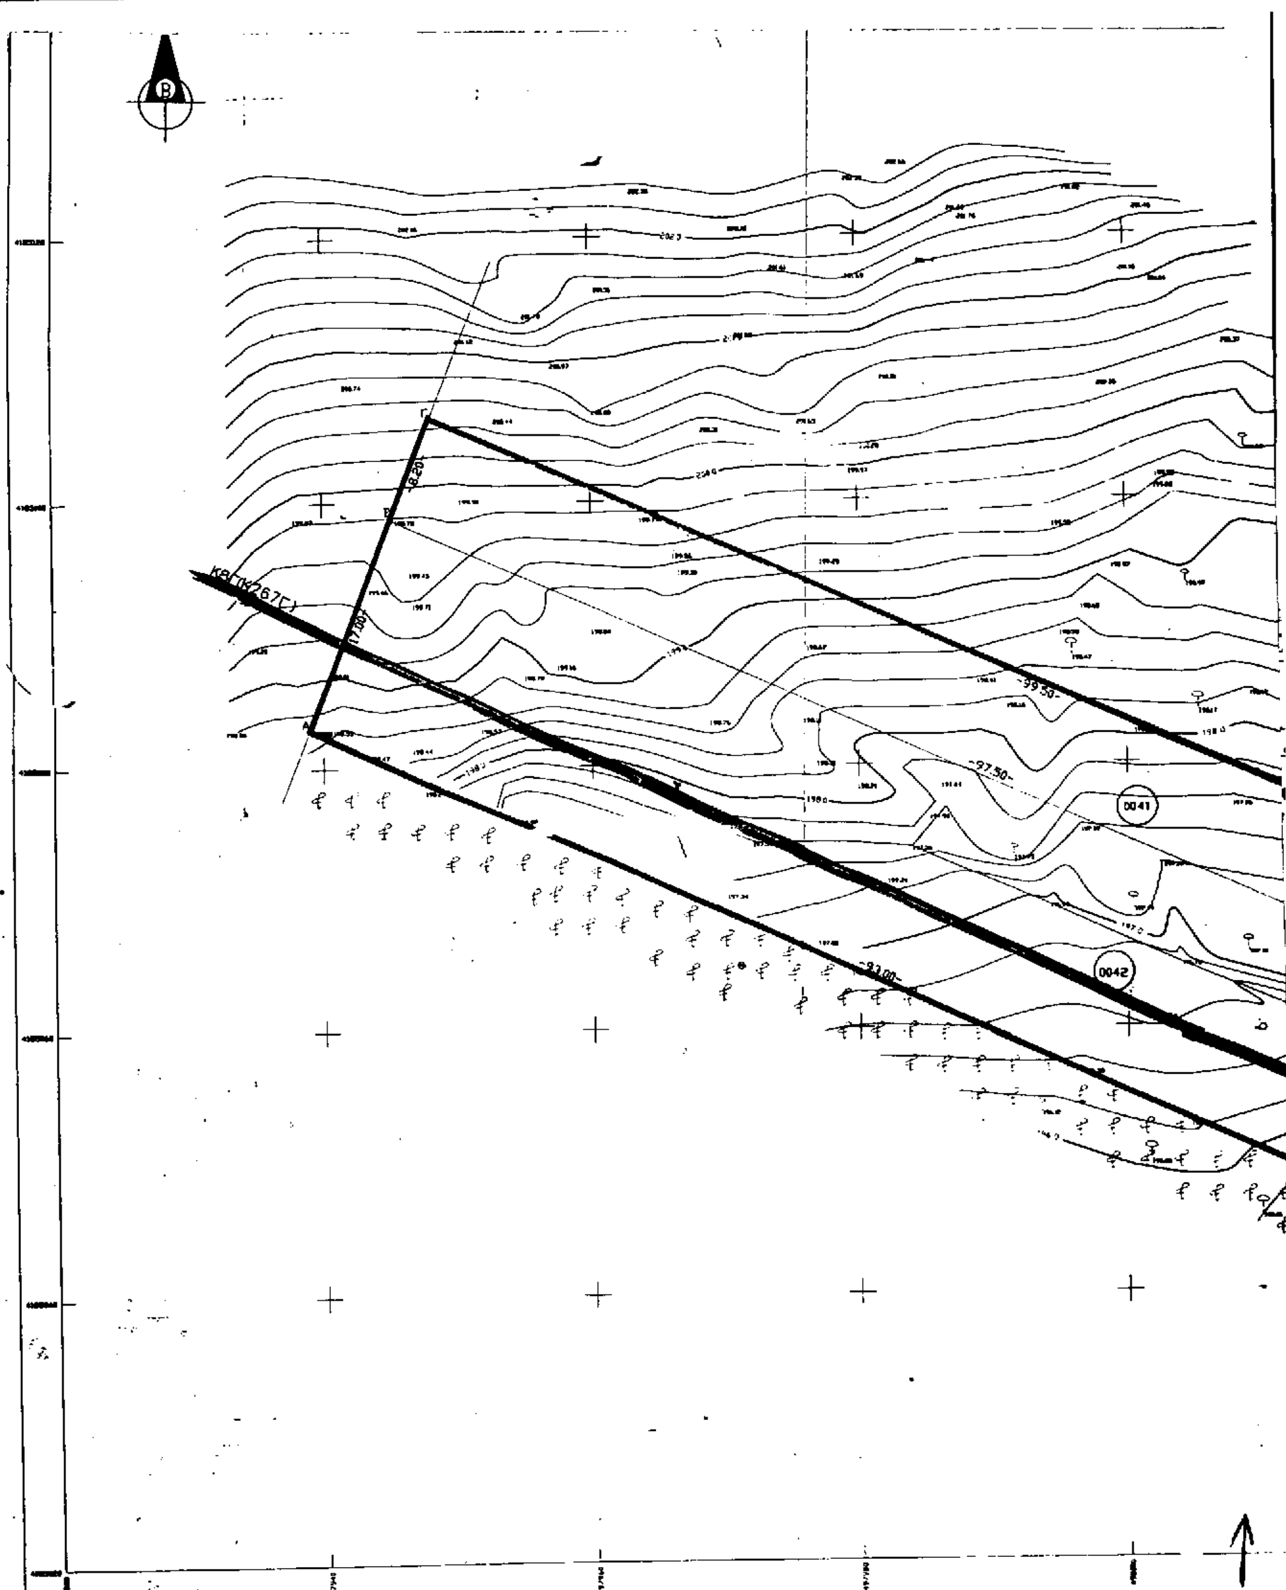
DRAWING TITLE SECTION / ΤΜΗΜΑ: 1900 (0.2.1.B/AG.STEFANOS-PALLINI)
ΤΙΤΛΟΣ ΣΧΕΔΙΟΥ: ΤΟΠΟΓΡΑΦΙΚΟ ΔΙΑΓΡΑΜΜΑ ΟΙΚΟΠΕΔΟΥ ΓΙΑ ΕΓΚΑΤΑΣΤΑΣΗ ΣΤΑΘΜΟΥ L/V ΣΤΗ ΘΕΣΗ ΚΑΛΕΙΑ U-3450

SCALE/ΚΛΙΜΑΚΑ: 1:200
DWG No/AP. ΣΧΕΔ.: 5112-345-D-93-01
REV ΑΝΑΘ: 1

ΥΠΟΥΡΓΕΙΟ
ΠΕΡΙΒΑΛΛΟΝΤΟΣ ΧΩΡΟΤΑΞΙΑΣ & ΔΗΜ. ΕΡΓΩΝ
ΣΥΝΟΔΕΥΕΙ ΤΗΝ ΥΠ' ΑΡΙΘ. Γ.2206/98 ΑΠΟΦΑΣΗ
ΠΕΡΙ "Καθορισμού χρήσης γης δ' αρ. ... σε περιοχές των ... Αθηνών ... Δ. Κερατέας ... για την ... εγκαταστάσεων ... φυσικού αερίου"
ΑΘΗΝΑ 28 Ιανουαρίου 1998
Ο Δ/ντής

Γ. ΑΠΟΣΤΟΛΑΤΟΣ

Αρ. Φ. 18/98
εχ. 3



Β
Κ8Γ(Κ267Γ)
99.50
97.50
93.00
0041
0042

ΥΠΟΥΡΓΕΙΟ

ΟΔΟΙΠΟΡΙΚΟ ΣΚΑΡΙΦΗΜΑ 1:50.000



ΚΤΗΜ/ΚΟΣ ΑΡΙΘΜΟΣ	ΦΕΡΟΜΕΝΟΣ ΙΔΙΟΚΤΗΤΗΣ	ΔΙΕΥΘΥΝΣΗ	ΕΜΒΑΔΟΝ ΟΙΚΟΠΕΔΟΥ
0320450042	ΚΟΛΙΑΔΗΜΑ ΑΝΤΙΓ.	ΚΕΡΑΤΕΑ	Ε(ΑΒΕΖΑ)=1643.00μ2
0320450041	ΜΑΚΡΥΝΩΡΗΣ ΝΙΚ.	ΟΜΗΡΟΥ 4 ΚΕΡΑΤΕΑ	Ε(ΒΓΔΕΒ)=816.75μ2

ΠΙΝΑΚΑΣ ΠΛΕΥΡΩΝ
(ΑΒ)=17.00μ
(ΒΓ)=8.20μ
(ΓΔ)=99.50μ
(ΔΕ)=8.50μ
(ΕΖ)=18.00μ
(ΖΑ)=93.00μ
(ΕΒ)=97.50μ

REFERENCE DRAWINGS / ΣΧΕΤΙΚΑ ΣΧΕΔΙΑ	
1:50000	5112-340-00-94-02 / RECORDING PLAN
1:5000	5112-340-00-93-80 / RECORDING PLAN
1:1000	5112-340-00-91-32 / RECORDING PLAN

Αθήνα 23 ΙΟΥΛ. 1997

ΛΑΜΠΡΟΣ Κ. ΚΟΤΣΩΝΗΣ
ΔΙΠΛ. ΑΓΡ. ΜΗΧ. - ΤΟΠΟΓΡ. ΜΗΧΑΝΙΚΟΣ
ΕΘΝΙΚΟΥ ΜΕΤΣΟΒΙΟΥ ΠΟΛΥΤΕΧΝΕΙΟΥ
ΜΕΛΟΣ Τ.Ε.Ε. ΑΡΙΘ. ΜΗΤΡΩΟΥ 37500
ΤΗΛ. 34 63.167 ΑΘΗΝΑ

ΥΠΟΥΡΓΕΙΟ
ΠΕΡΙΒΑΛΛΟΝΤΟΣ ΧΩΡΟΤΑΞΙΑΣ & ΔΗΜ. ΕΡΓΩΝ
Συνοδεύει την υπ' αριθ. Γ. 2206/98 απόφαση
περί "Καθορισμού χρήσης γης & όρων δόμησης σε περιοχές των οικοπέδων στη Πέτρα & στη περιοχή του Δ. Κερατέας Αττικής για την ανέγερση εγκαταστάσεων Φυσικού Αερίου"
Αθήνα 28 Ιανουαρίου 1998
Δ/ντής
Γ. Αποστολάτος

K9(K268)

2	21.07.97	ΠΡΟΣΘ. ΚΤΗΜ/ΚΩΝ ΣΤΟΙΧΕΙΩΝ / CADASTRAL DATA ADDITION	T.K.	G.D.	T.K.		L.K.	
1		ΠΡΟΣΘ. ΚΤΗΜ/ΚΩΝ ΣΤΟΙΧΕΙΩΝ / CADASTRAL DATA ADDITION		L.K.	L.K.	L.K.	L.K.	
0		ΠΡΩΤΗ ΕΚΔΟΣΗ / FIRST ISSUE	A.M.		L.K.		L.K.	
		ΠΕΡΙΓΡΑΦΗ DESCRIPTION						

ASPROFOS

PUBLIC GAS CORPORATION
(D.EP.A)
GREECE

DETAIL SURVEY CADASTRAL DRAWING OF L/V KERATEA
SECTION 3400 (O.2.I.D. KOUBARAS - PPC LAVRIO)
ΤΟΠΟΓΡΑΦΙΚΟ ΚΤΗΜ/ΚΟ ΔΙΑΓΡΑΜΜΑ L/V ΚΕΡΑΤΕΑΣ
ΤΜΗΜΑ 3400 (Ο.2.Ι.Δ. ΚΟΥΒΑΡΑΣ)

ΑΡ. ΣΧ. ΑΡ. / AP.DWG No: 5112-348-00-92-01

KERATEA.DWG

Αρ. Φ. 19/98
6χ 3

ΥΠΟΥΡΓΕΙΟ
[illegible] ΧΩΡΟΤΑΞΙΑΣ & ΔΗΜΟΣΙΩΝ ΕΡΓΩΝ

ΟΔΟΙΠΟΡΙΚΟ ΣΚΑΡΙΦΗΜΑ
ΚΛ. 1:10000

ΣΥΝΟΛΙΚΕΣ ΙΔΙΟΚΤΗΣΙΕΣ

ΚΤ ΑΡΙΘΜΟΣ	ΘΕΡ. ΙΔΙΟΚΤΗΤΗΣ	ΔΙΕΥΘΥΝΣΗ	ΕΜΒΑΔΟΝ m^2
32100050[illegible]	ΚΑΤΣΙΜΙΧΑΣ Τ.	ΠΑΙΑΝΙΑ	Ε(ΑΒΓΖΑ):13[illegible] 0.00
321000502	ΠΑΠΑΓΙΑΝΝΗΣ Β.	"	Ε(ΓΔΕΖΓ):1660.00
ΣΥΝΟΛΟ			Ε(ΑΒΓΔΕΖΑ):3040[illegible].00

ΣΥΝΤΕΤΑΓΜΕΝΕΣ ΚΟΡΥΦΩΝ

Α/Α	x	ψ
Α	48838[illegible].56	4207184.03
Β	488580.35	4207161.86
Γ	488572.70	4207093.29
Δ	488563.50	4207010.80
Ε	488364.73	4207032.97
Ζ	488372.93	4207115.46
Α'	488451.09	4207175.16
Ζ'	488453.44	4207106.59
Ε'	488444.24	4207024.10

ΠΛΕΥΡΕΣ ΟΙΚΟΠΕΔΟΥ (m)

ΑΒ: 200.00 ΓΔ: 83.00 Ε'Δ: 120.00 Ε'Ε: 80.00
ΒΓ: 69.00 ΔΕ: 200.00 ΖΖ': 80.00 ΑΑ': 80.00
ΓΖ: 200.00 ΕΖ: 83.00 Α'Ζ': 69.00 ΖΓ: 120.00
ΖΑ: 69.00 Α'Β: 120.00 Ζ'Ε': 83.00

[illegible] ΕΜΒΑΔΑ [illegible] ΥΠΟΛΟΙΠΟ

ΚΤ ΑΡΙΘΜΟΣ	ΘΕΡ. ΙΔΙΟΚΤΗΤΗΣ	ΔΙΕΥΘΥΝΣΗ	ΕΜΒΑΔΟΝ (m^2)
321000501Α	ΚΑΤΣΙΜΙΧΑΣ Τ.	ΠΑΙΑΝΙΑ	Ε(Α'ΒΓΖ'Α'):8280.00
321000502Α	ΠΑΠΑΓΙΑΝΝΗΣ Β.	"	Ε(Ζ'ΓΔΕ'Ζ'):9960.00

[illegible] ΕΜΒΑΔΑ ΥΠΟΛΟΙΠΑ

ΚΤ ΑΡΙΘΜΟΣ	ΘΕΡ. ΙΔΙΟΚΤΗΤΗΣ	ΔΙΕΥΘΥΝΣΗ	ΕΜΒΑΔΟΝ (m^2)
321000501Β	ΚΑΤΣΙΜΙΧΑΣ Τ.	ΠΑΙΑΝΙΑ	Ε(ΑΑ'Ζ'ΖΑ):5520.00
321000502Β	ΠΑΠΑΓΙΑΝΝΗΣ Β.		Ε(ΖΖ'Ε'ΕΖ):6640.00

ΣΗΜΕΙΩΣΗ Τα οικόπεδα [illegible]

ΔΗΜΟΣΙΑ ΕΠΙΧΕΙΡΗΣΗ [illegible] (ΔΕΠΑ)

ΑΝΘΟΥΣΑ
ΜΑΚΡΟ...
ΑΣΦΑΛΤΟΣ
ΛΕΩΦ. ΜΑΡΑΘΩΝΟΣ
ΖΩΝΗ ΔΟΥΛΕΙΑΣ
ΧΩΜΑΤΟΔΡΟΜΟΣ
ΑΜΠΕΛΙ
0501Α
0502Α
0501Β
0502Β
ΔΕΞΑΜΕΝΗ
ΑΓ. ΠΑΡΑΣΚΕΥΗ - Λ. ΜΑΡΑΘΩΝΟΣ - ΠΑΛΛΗΝΗ

ΥΠΟΥΡΓΕΙΟ
ΠΕΡΙΒΑΛΛΟΝΤΟΣ ΧΩΡΟΤΑΞΙΑΣ & ΔΗΜ. ΕΡΓΩΝ
Συνοδεύει την υπ' αριθ. Γ 2206/98 απόφαση περί Καθορισμού χρήσεων γης & όρων [illegible] Αδείας [illegible] Καρατζά [illegible] επιτρέπει [illegible]
Αθήνα, 28 Ιανουαρίου 1998
Ο Δ/ντής
Γ. ΑΠΟΣΤΟΛΑΤΟΣ

Αρ. Φ. 18/98
6χ3